




JAZNAK spol. s r.o. - dopravní značení, Mladá Boleslav

Strana: 1 z 1

Dopravní opatření při rekonstrukci povrchu vozovky sil. III/279 44 v úseku Žerčice - Ledce

Evidenční číslo: S 2691

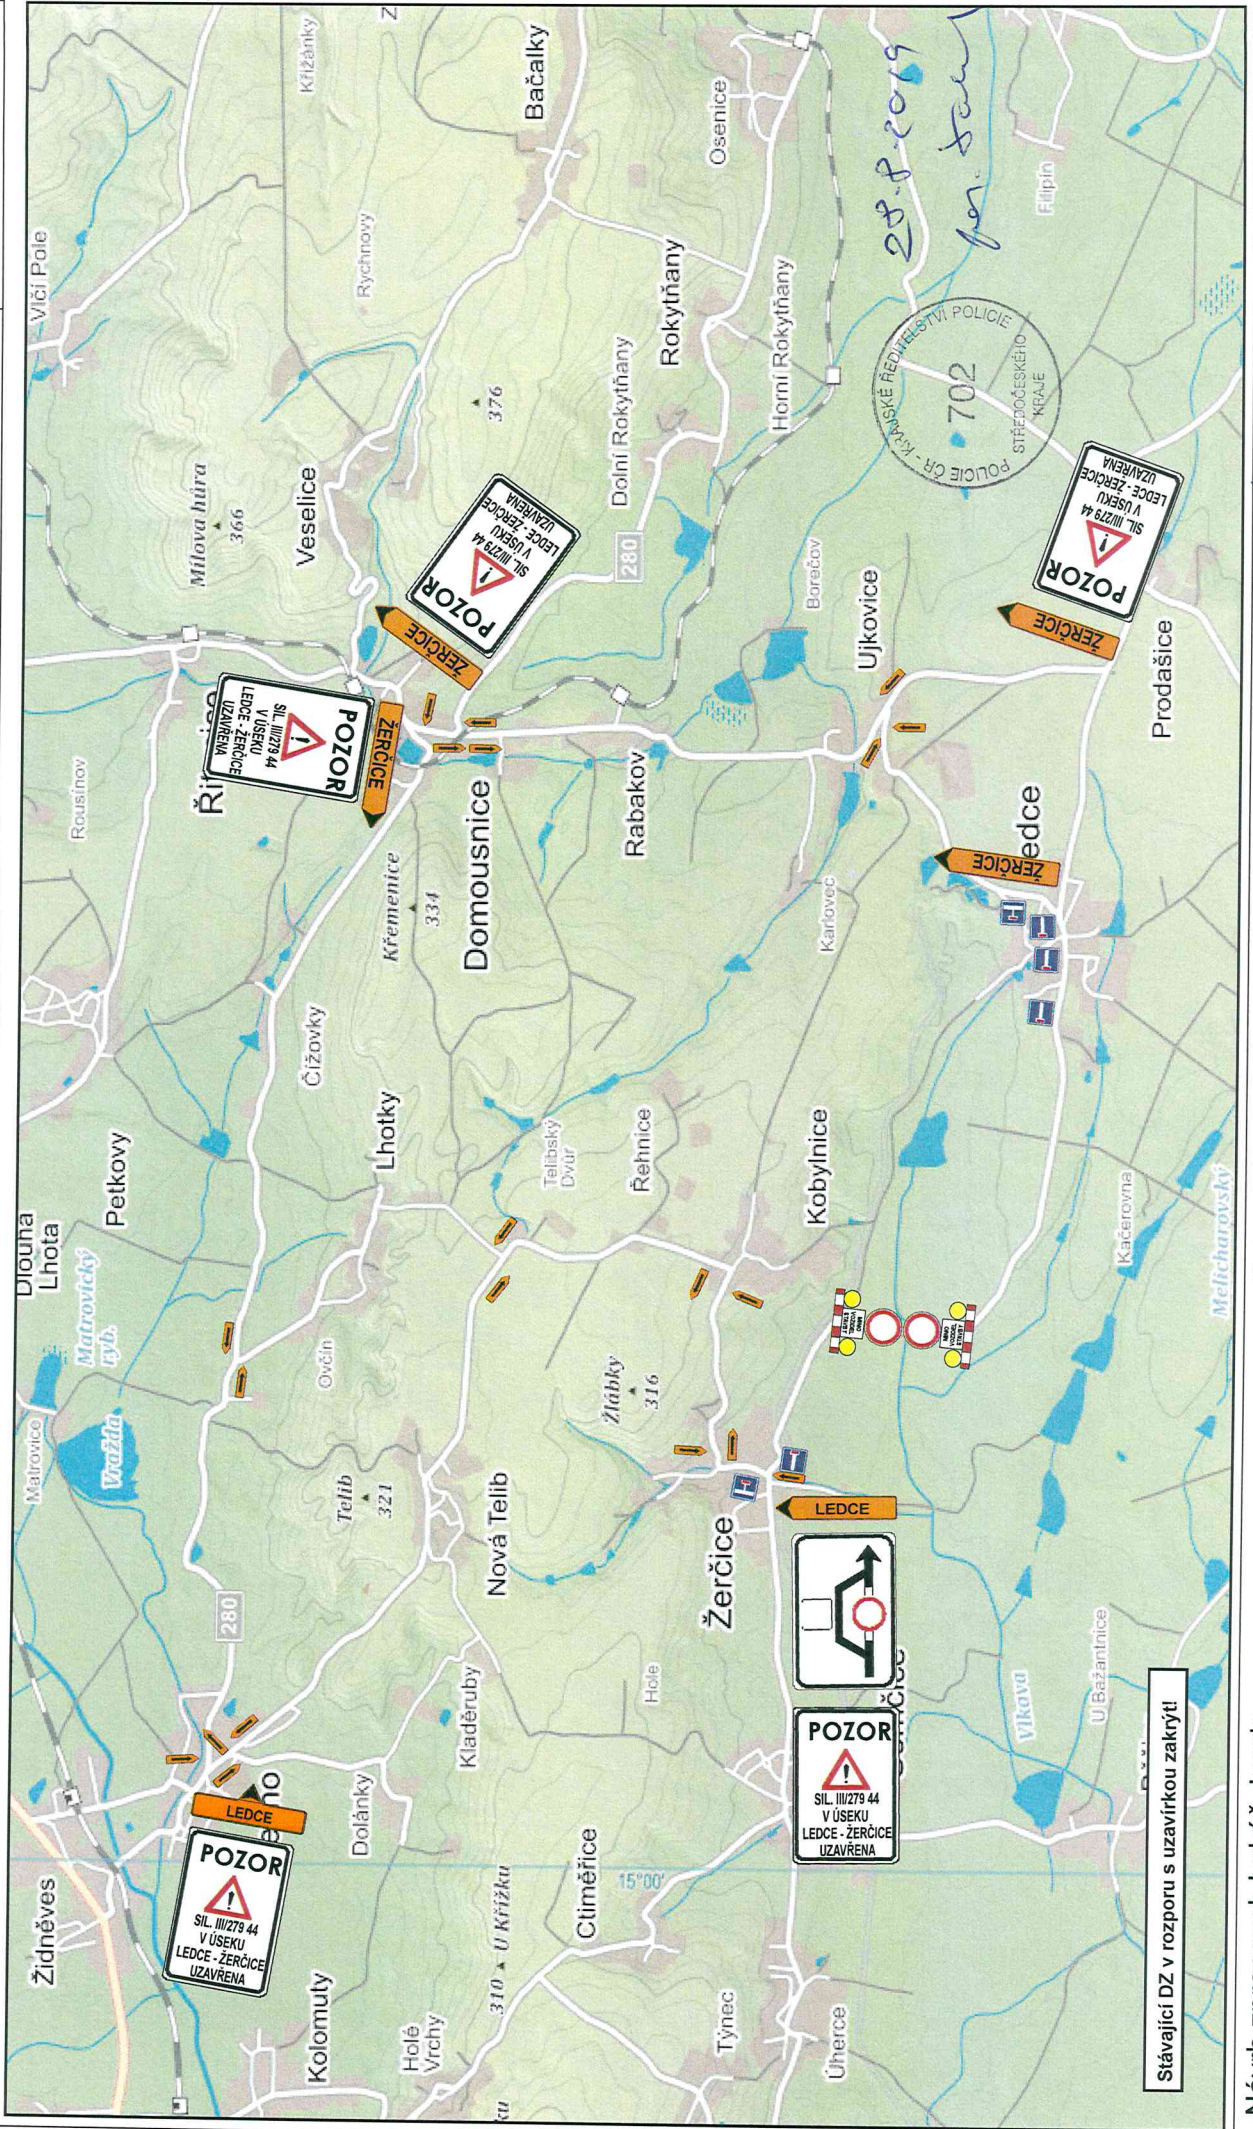

Stávající DZ v rozporu s uzavírkou zakrýt!

Návrh zpracoval: Lukáš Janda

Datum: 26.8.2019

Podpis: